




**DROITE**  
Ech : 1 : 50

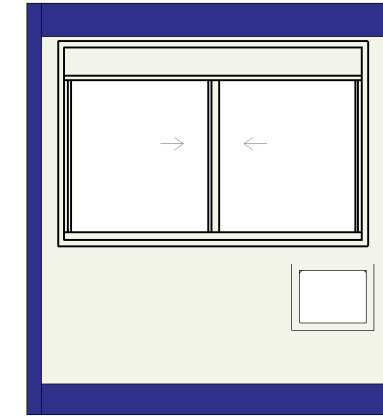

**ARRIERE**  
Ech : 1 : 50

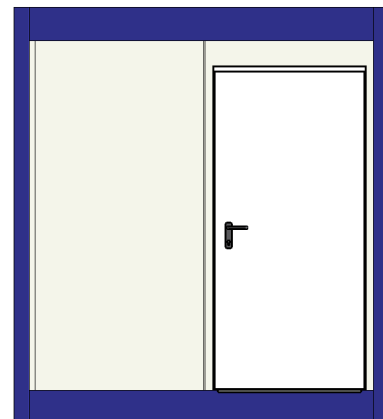

**AVANT**  
Ech : 1 : 50

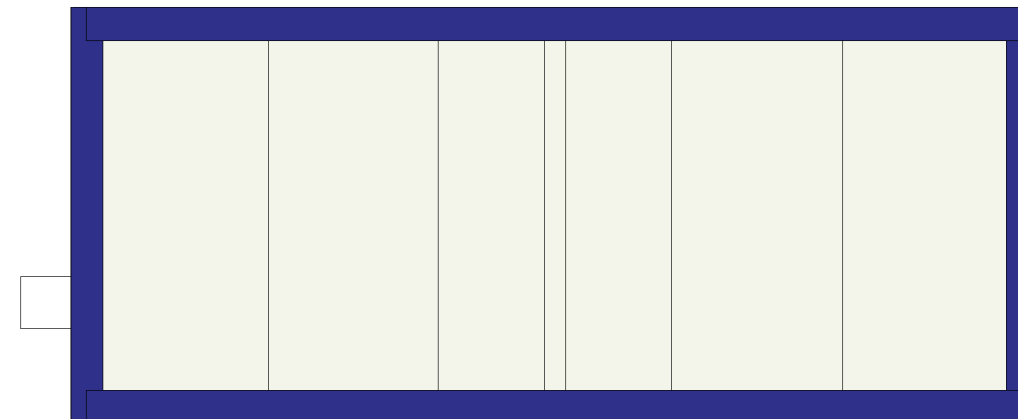

**GAUCHE**  
Ech : 1 : 50


INDICE	TYPE DE MODIFICATION	Des.	DATE



**SOLUMAT**  
*CELLULE VIDE*


**1 NG60-26 HSP 2.30m**  
**ELEVATIONS**

Service commercial	<b>FC</b>	Numéro de plan	<b>.-2</b>
Service méthode	.	Date	<b>05/02/2013 14:02:39</b>
Chargé d'affaire	<b>CB</b>	Echelle	<b>1 : 50</b>

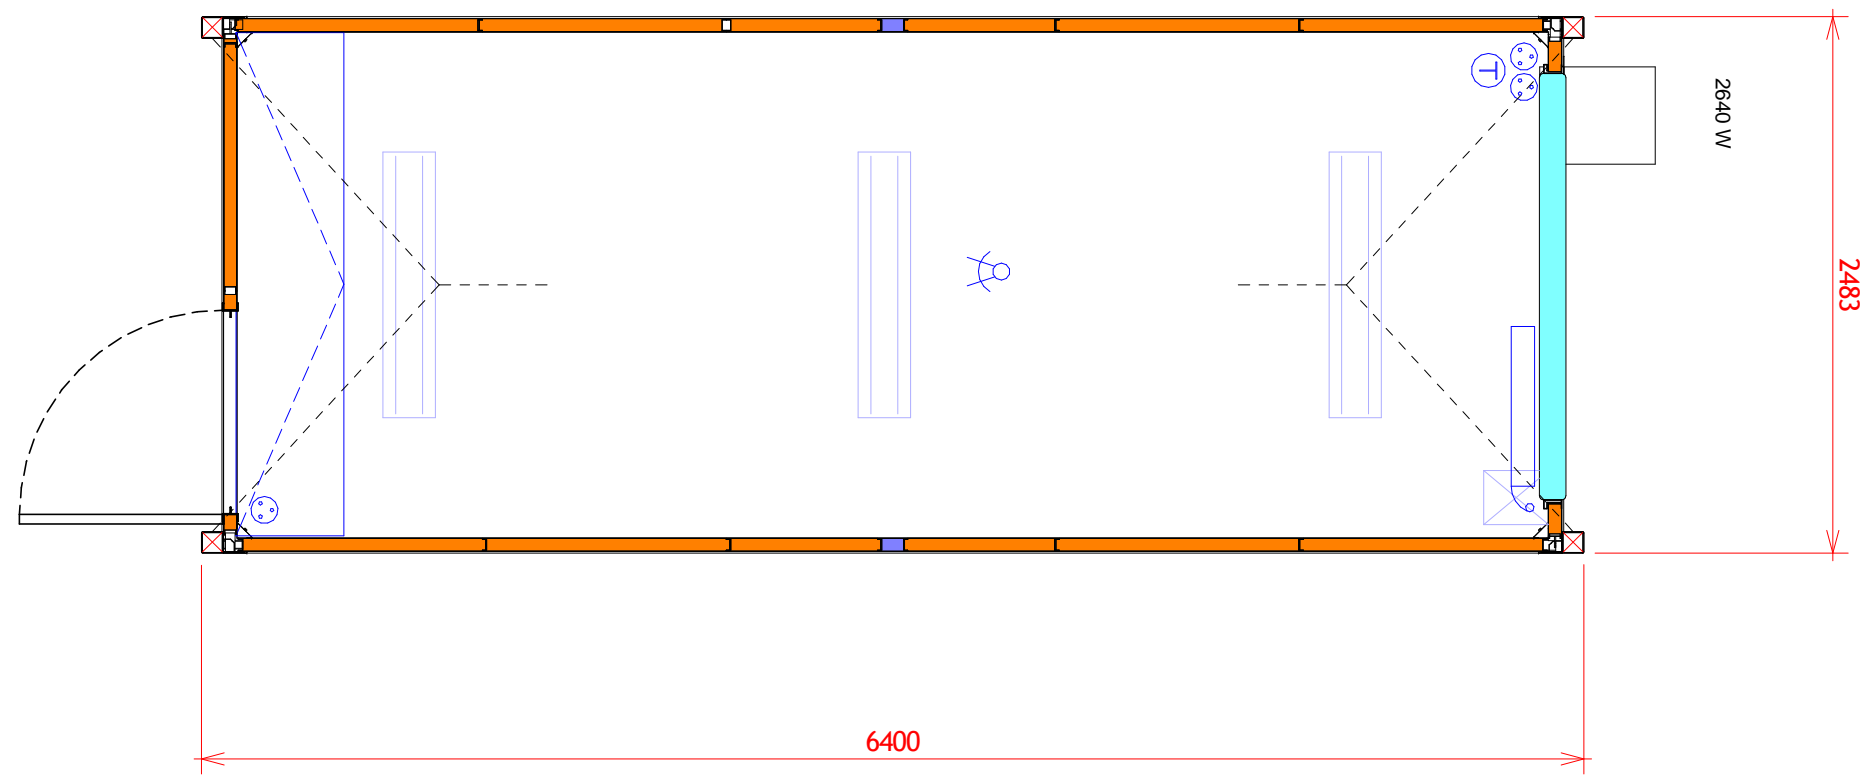

O:\PLAN DEVIS 2013\SOLUMAT\CELLULE VIDE\CELLULE VIDE.rvt

INDICE	TYPE DE MODIFICATION	Des.	DATE
A	TYPE DE MODIFICATIONS	IN	01/01/07

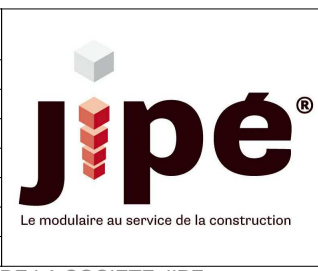

**SOLUMAT**  
*CELLULE VIDE*

<b>1 NG60-26 HSP 2.30m</b>	
<i>PLAN</i>	
Service commercial	<b>FC</b> Numéro de plan <b>- 1</b>
Service méthode	• Date <b>05/02/2013 14:02:39</b>
Chargé d'affaire	<b>CB</b> Echelle <b>1 : 35</b>