


Espace NG 60-26 HSP 2,30m  
 Structure renforcer poteau 6mm + potelet  
 Câble d'élingage  
 Plancher bois ciment  
 Isolation plancher RT 2005 (LDV 100 mm et PU 40mm)  
 Revêtement de sol polyester  
 Plafond bac acier  
 Isolation en toiture RT 2005 (2x LDV 100mm croisée)  
 Pré installation 400V Tri+N  
 Peinture extérieure structure RAL 5002  
 Panneau ext. PU 60mm

1x Fenêtre ALU coulissante 946x1300mm DV + VR  
 1x Porte ext. MZ 946x2125 DIN G

1x Caisson électrique standard  
 3x Luminaire 1x36W étanche  
 1x Détecteur de mouvement  
 1x Convecteur élec. 2000W  
 1x Aérateur 170m<sup>3</sup> M150/6

10x Vestiaire Chauffant propre 2 cases sur socle blanc jipé  
 1x Barre de 10 patères

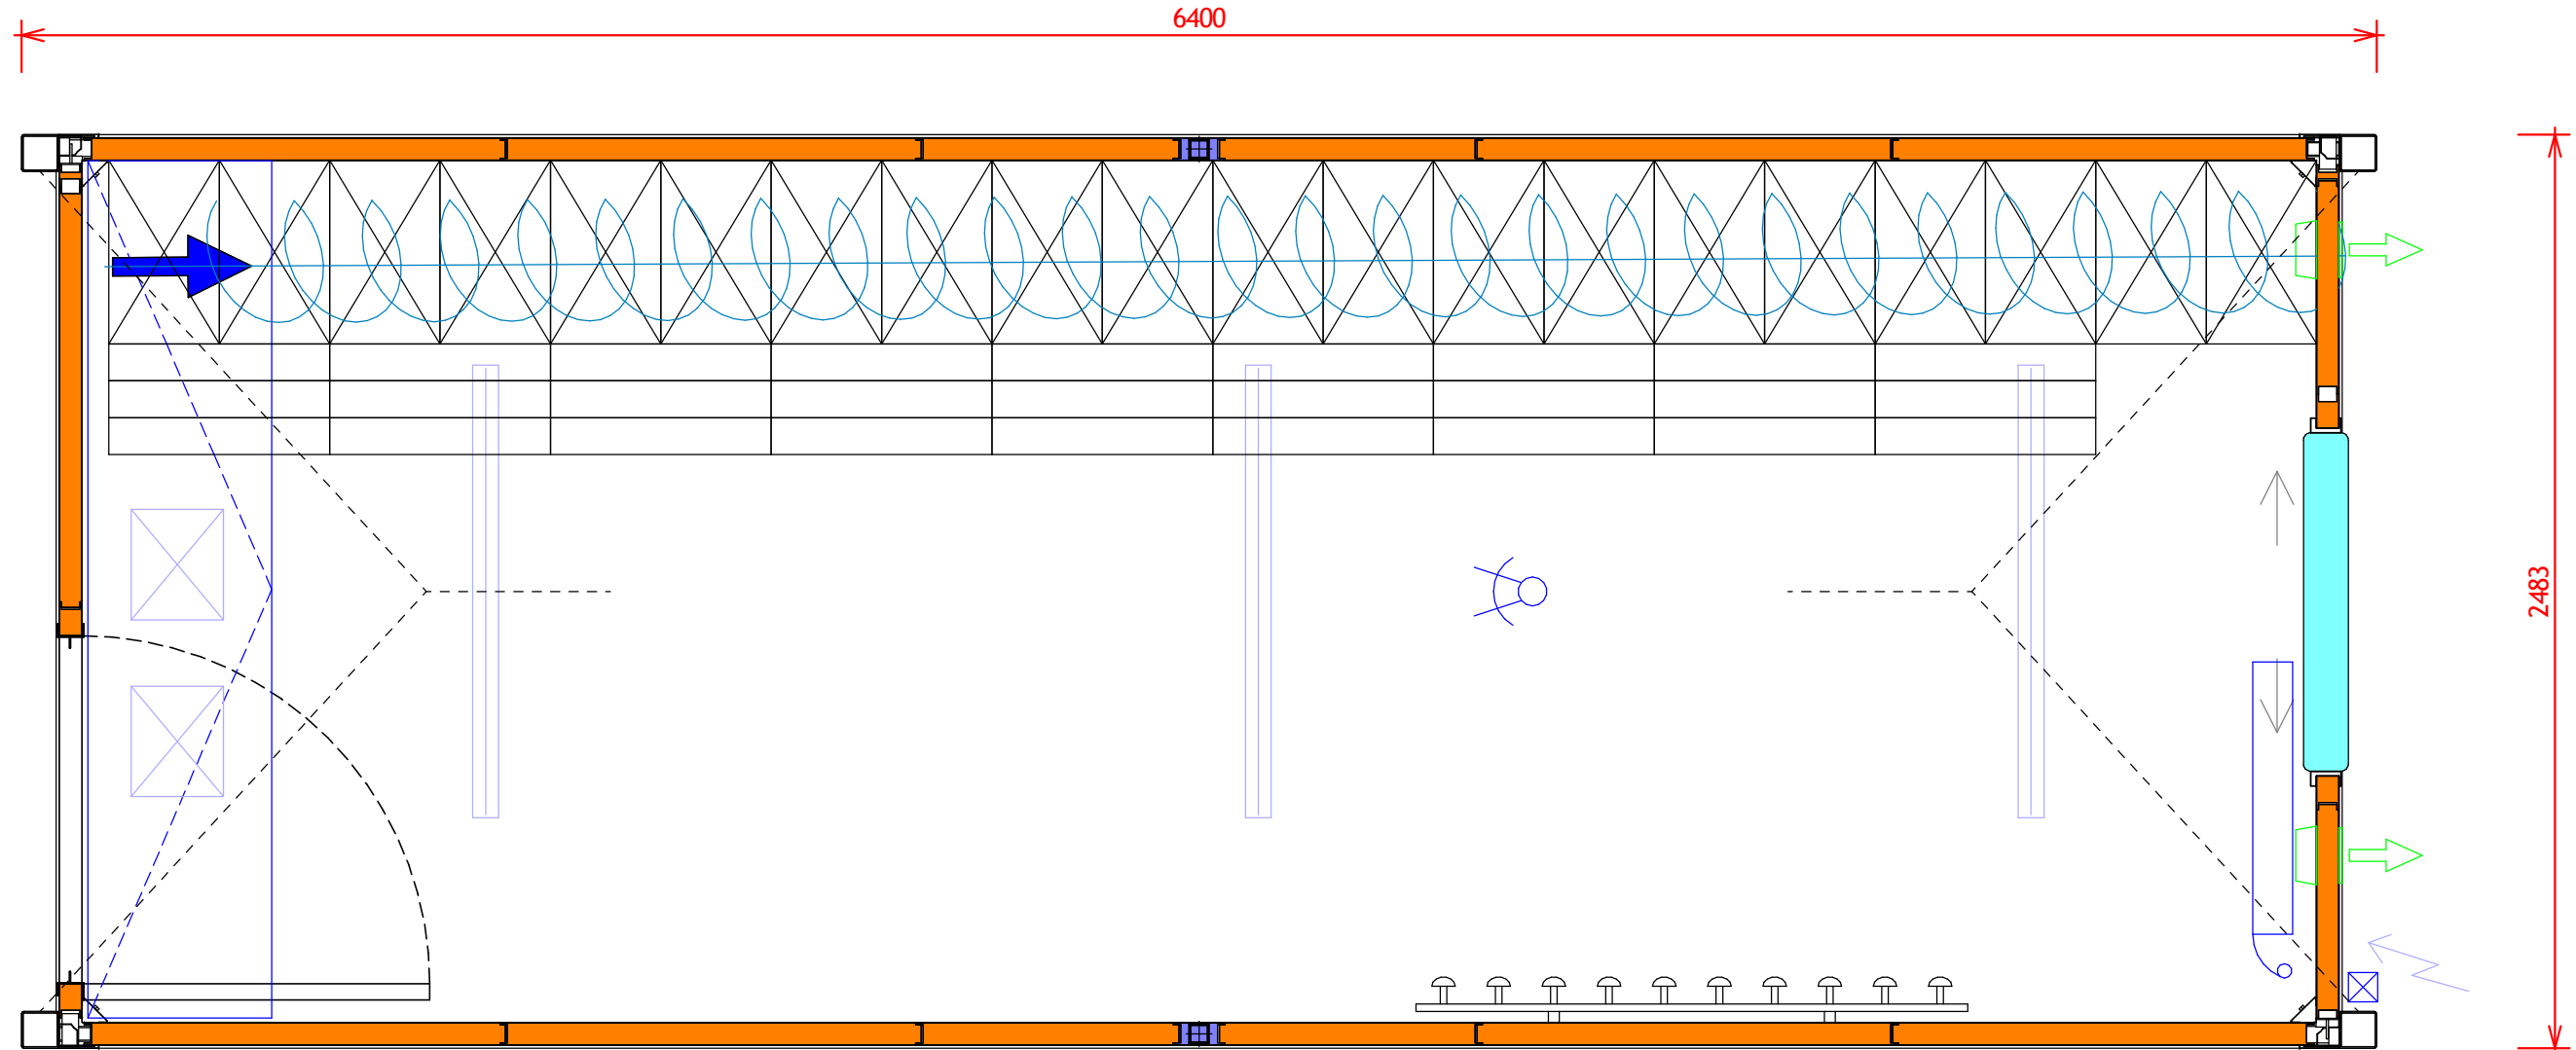

PLAN METHODE **INDICE**

O:\METHODES\Standard\Finition\SOLUMAT2.30m\Module vestiaire armoire chauffante.nvt

TYPE DE MODIFICATION	Des.	DATE
A CREATION	BY	03/09/12



**SOLUMAT**  
 VESTIAIRE armoire chauffant

1 NG 60-26 - hsp 2.30m	
<b>PLAN</b>	
Service commercial	Numéro de plan STANDARD-1
Service méthode BY	Date 30/01/2013 15:42:25
Chargé d'affaire	Echelle 1 : 20